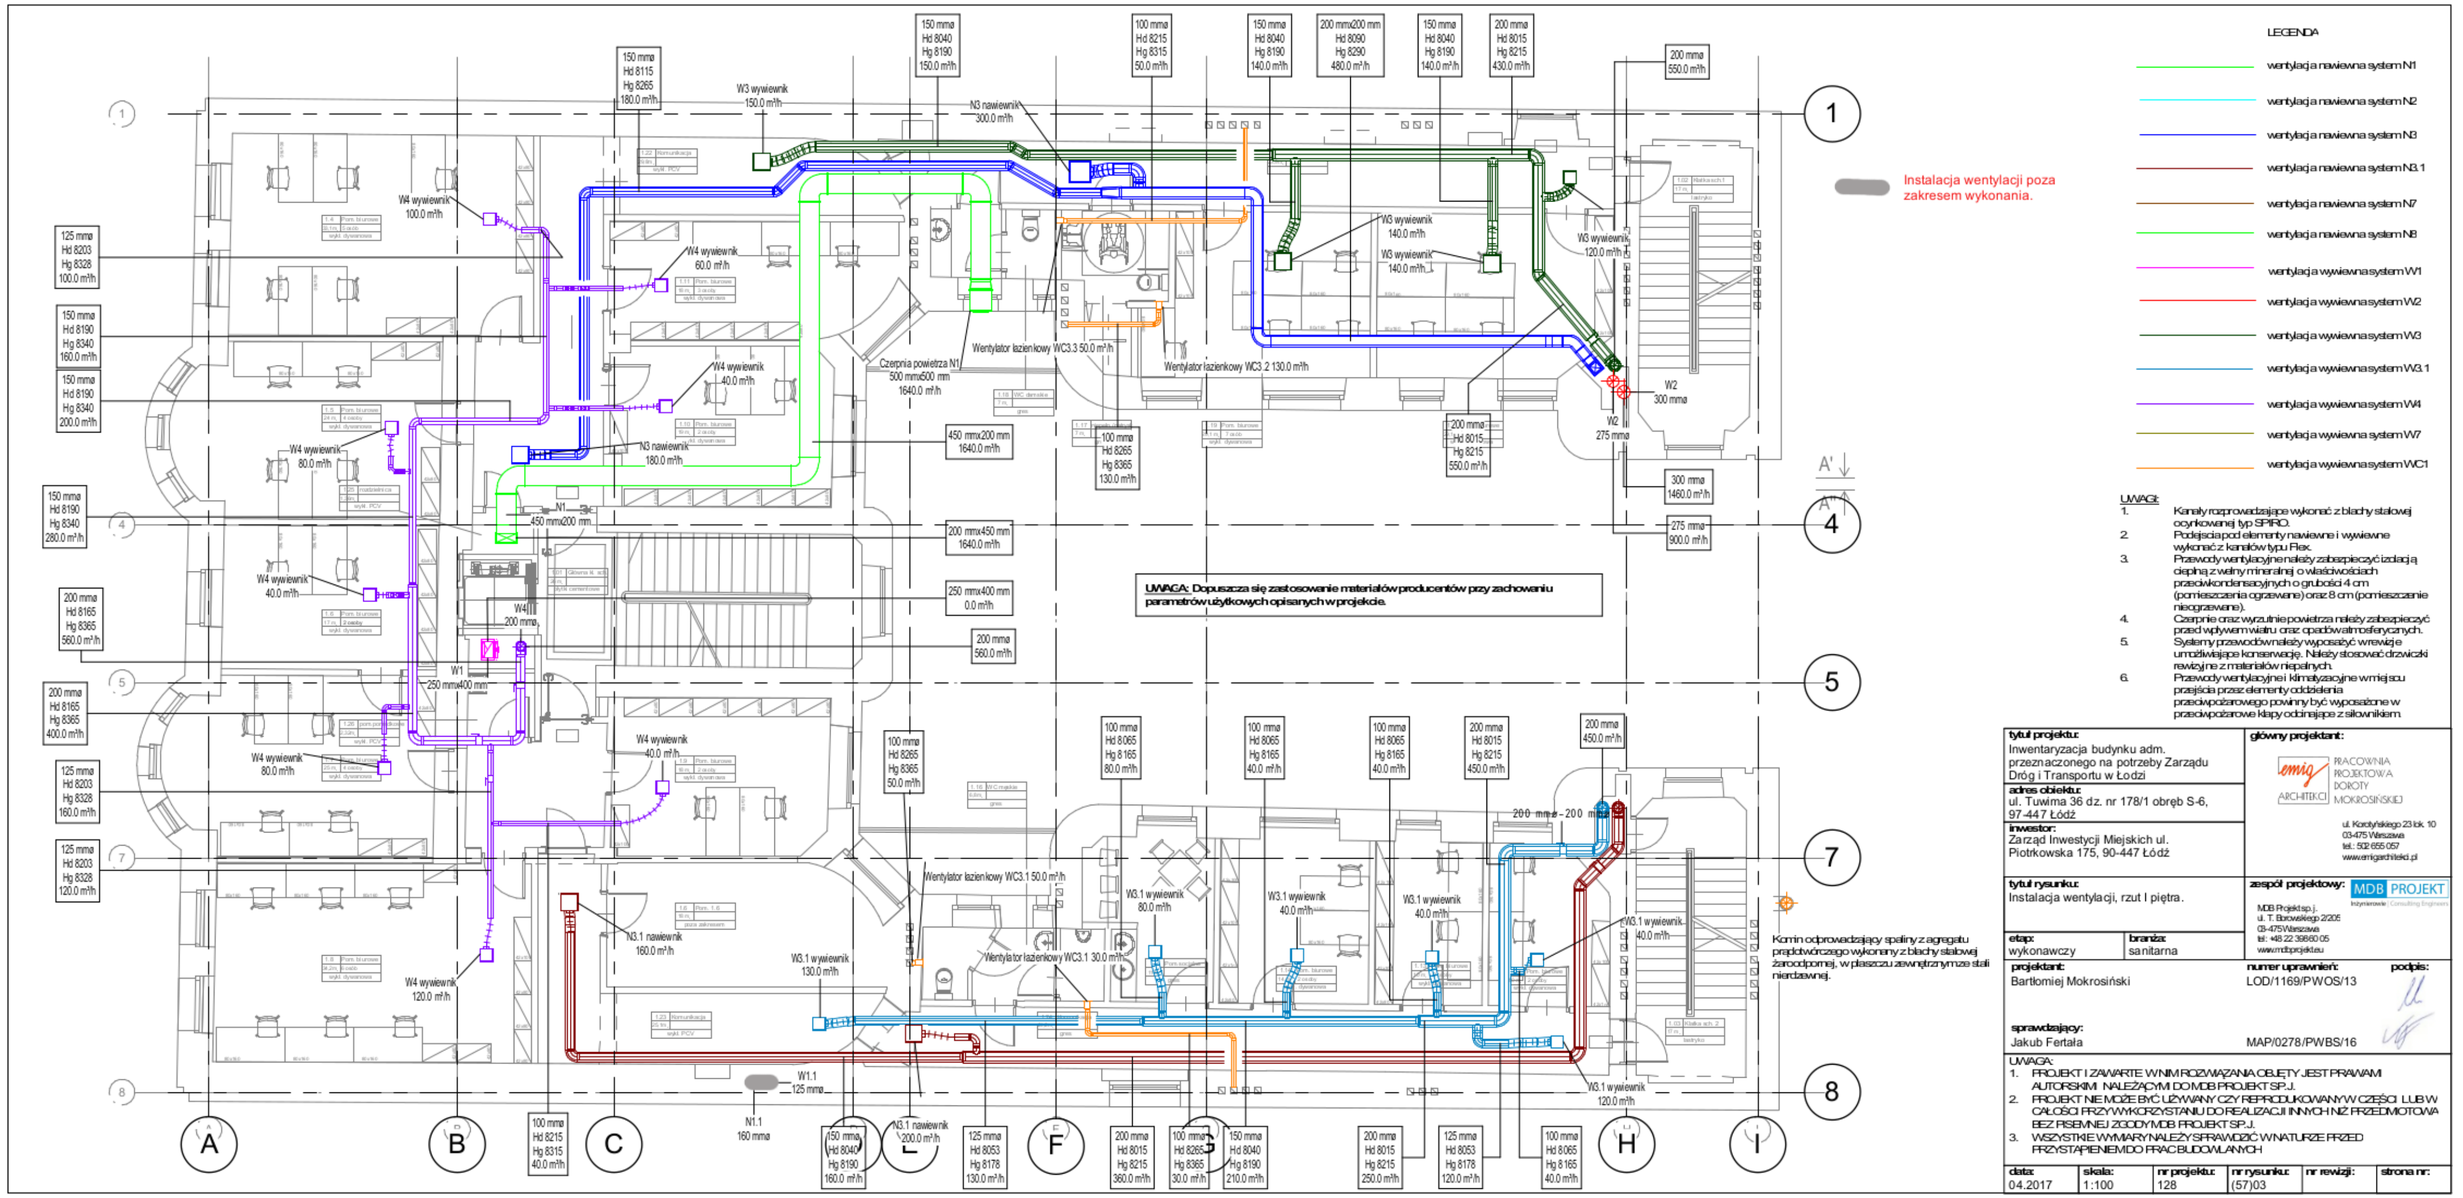
LEGENDA
wentylacja nawiewna system N1
wentylacja nawiewna system N2
wentylacja nawiewna system N3
wentylacja nawiewna system N3.1
wentylacja nawiewna system N7
wentylacja nawiewna system N8
wentylacja wywiewna system W1
wentylacja wywiewna system W2
wentylacja wywiewna system W3
wentylacja wywiewna system W3.1
wentylacja wywiewna system W4
wentylacja wywiewna system W7
wentylacja wywiewna system WC1
Instalacja wentylacji poza zakresem wykonania.
UWAGA:
1. Kanały rozprowadzające wykonać z blachy stalowej ocynkowanej typ SPIRO.
2. Podejścia pod elementy nawiewne i wywiewne wykonać z kanałów typu Flex.
3. Przewody wentylacyjne należy zabezpieczyć izolacją cieplną z wełny mineralnej o właściwościach przeciwkondensacyjnych o grubości 4 cm (pomieszczenia ogrzewane) oraz 8 cm (pomieszczenie nieogrzewane).
4. Czerpnie oraz wyrzutnie powietrza należy zabezpieczyć przed wpływem wiatru oraz opadów atmosferycznych.
5. Systemy przewodów należy wyposażyć w rewizje umożliwiające konserwację. Należy stosować drzwiczki rewizyjne z materiałów niepalnych.
6. Przewody wentylacyjne i klimatyzacyjne w miejscu przejścia przez elementy oddzielenia przeciwpożarowego powinny być wyposażone w przeciwpożarowe klapy odcinające z siłownikiem.
UWAGA: Dopuszcza się zastosowanie materiałów producentów przy zachowaniu parametrów użytkowych opisanych w projekcie.
Komin odprowadzający spaliny z agregatu prądotwórczego wykonany z blachy stalowej żarodpornej, w płaszczu zewnętrznym ze stali nierdzewnej.
tytuł projektu: Inwentaryzacja budynku adm. przeznaczonego na potrzeby Zarządu Dróg i Transportu w Łodzi
adres obiektu: ul. Tuwima 36 dz. nr 178/1 obręb S-6, 97-447 Łódź
inwestor: Zarząd Inwestycji Miejskich ul. Piotrkowska 175, 90-447 Łódź
tytuł rysunku: Instalacja wentylacji, rzut I piętra.
etap: wykonawczy
branża: sanitarna
projektant: Bartłomiej Mokrosiński
sprawdzający: Jakub Fertała
główny projektant: PRACOWNIA PROJEKTOWA DOROTY MOKROSIŃSKIEJ ARCHITEKCI
ul. Korotyńskiego 23 lok. 10, 03-475 Warszawa, tel.: 502 655 057, www.emigardhield.pl
zespół projektowy: MDB PROJEKT Inżynierskie Consulting Engineers
MDB Projekt sp.j., ul. T. Borowskiego 2/205, 03-475 Warszawa, tel: +48 22 38660 05, www.mdbprojekt.eu
numer uprawnień: LOD/1169/PWOS/13
podpis:
MAP/0278/PWBS/16
UWAGA:
1. PROJEKT I ZAWARTE W NIM ROZWIĄZANIA OBJĘTY JEST PRAWAMI AUTORSKIMI NALEŻĄCYMI DO MDB PROJEKT SP.J.
2. PROJEKT NIE MOŻE BYĆ UŻYWANY CZY REPRODUKOWANY W CZĘŚCI LUB W CAŁOŚCI PRZY WYKORZYSTANIU DO REALIZACJI INNYCH NIŻ PRZEDMIOTOWA BEZ PISEMNEJ ZGODY MDB PROJEKT SP.J.
3. WSZYSTKIE WYMIARY NALEŻY SPRAWDZIĆ W NATURZE PRZED PRZYSTĄPIENIEM DO PRAC BUDOWLANYCH
data: 04.2017
skala: 1:100
nr projektu: 128
nr rysunku: (57)03
nr rewizji:
strona nr: