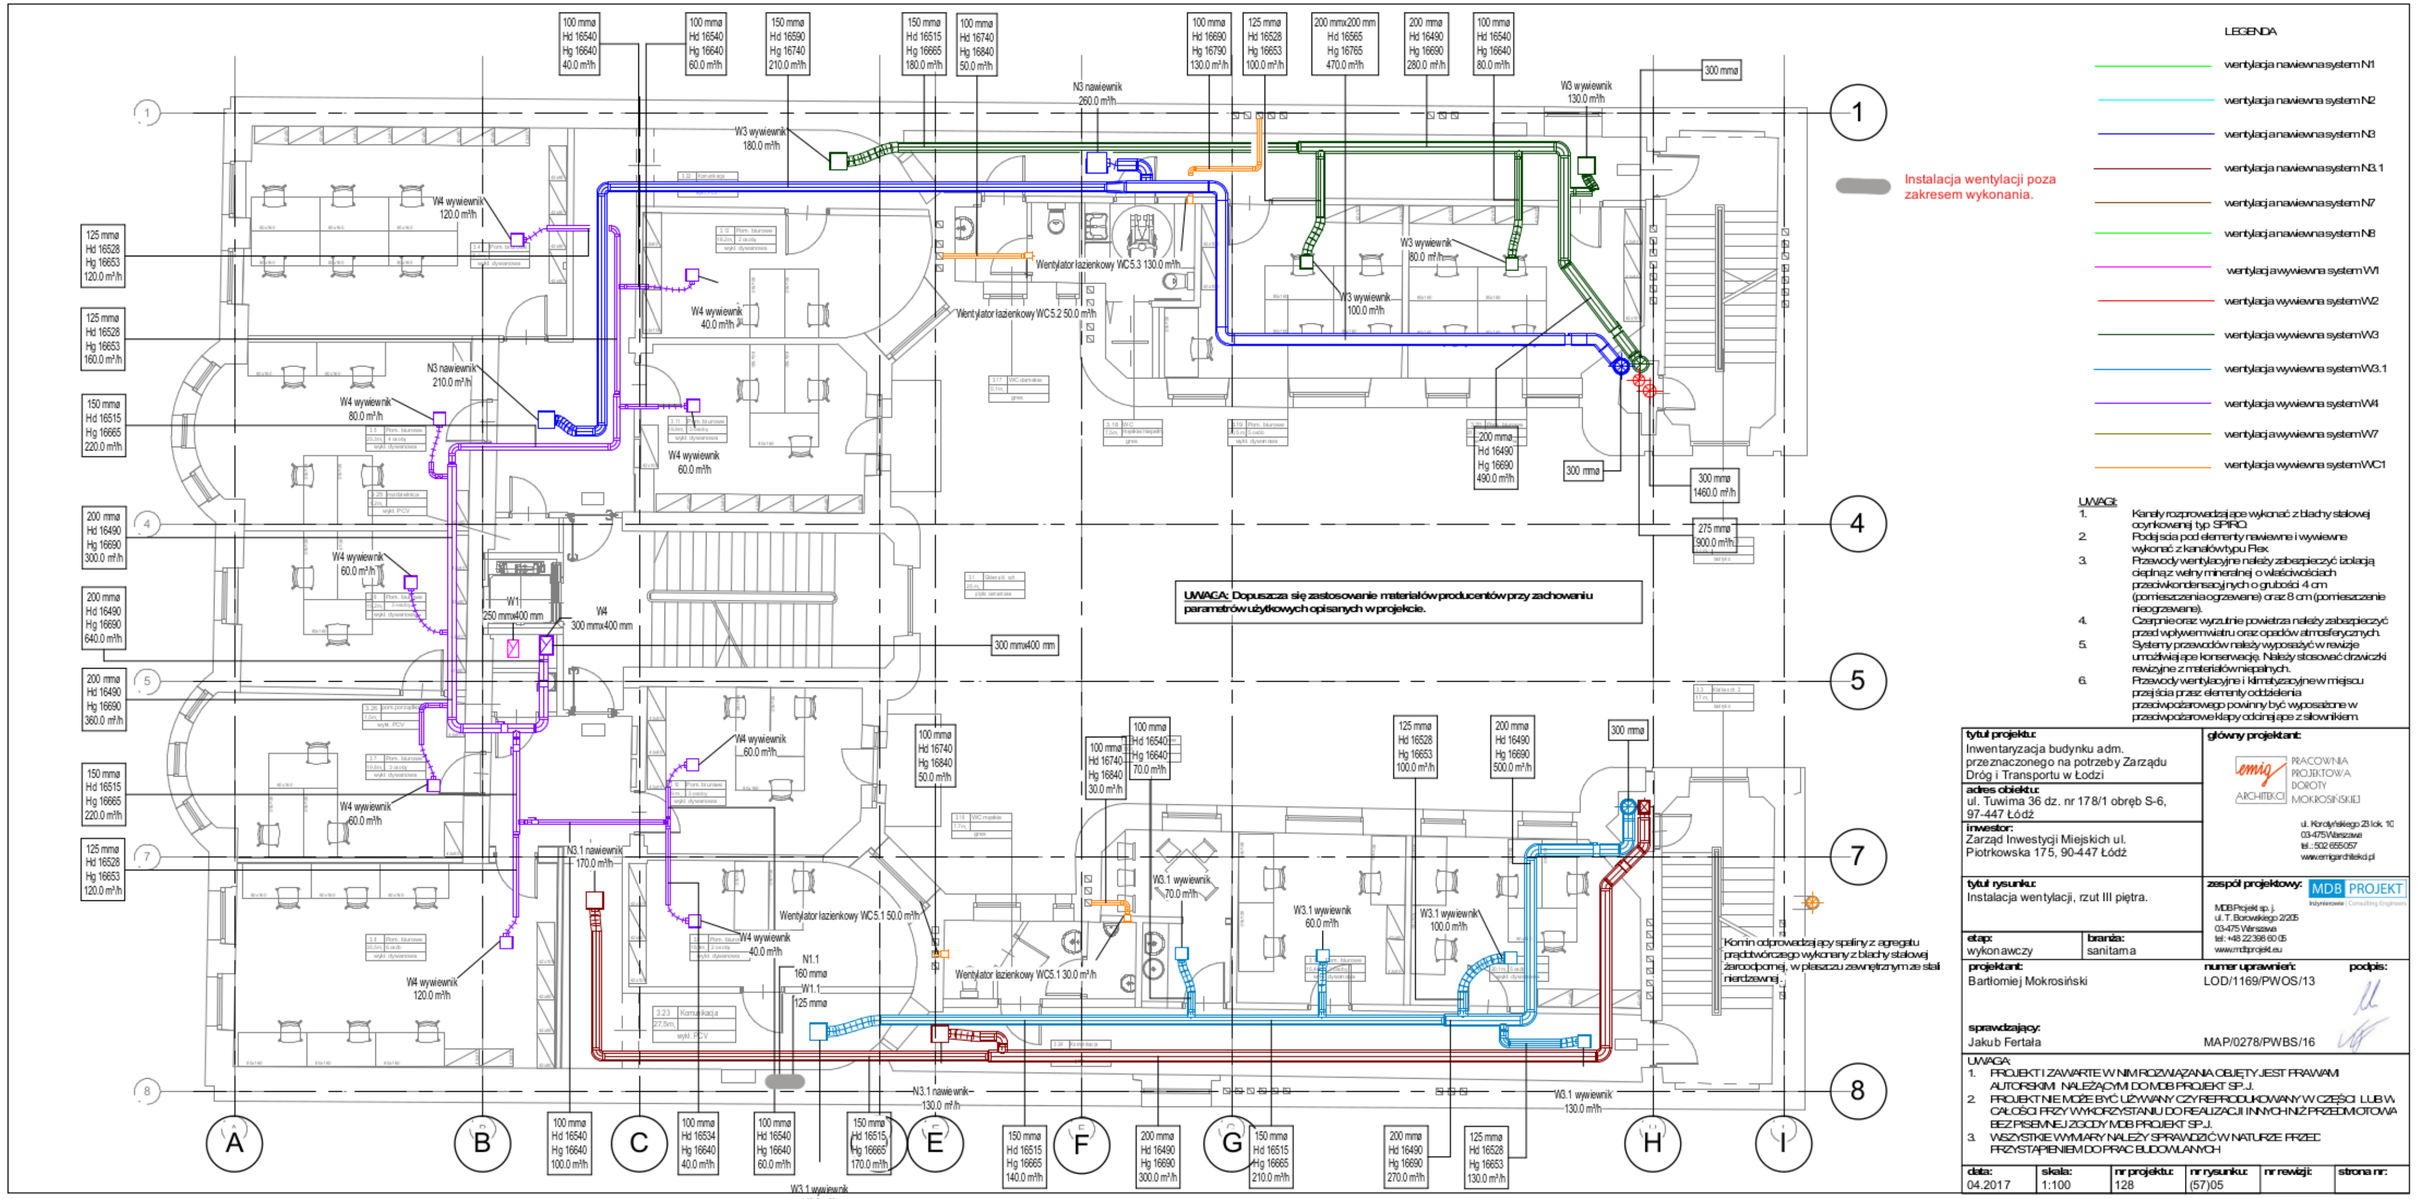

UWAGI:

1. Kanały rozprowadzające wykonać z blachy stalowej ocynkowanej typ SPIRO.
2. Podejścia pod elementy nawiewne i wywiewne wykonać z kanałów typu Flex.
3. Przewody wentylacyjne należy zabezpieczyć izolacją cieplną z wełny mineralnej o właściwościach przeciwkondensacyjnych o grubości 4 cm (pomieszczenia ogrzewane) oraz 8 cm (pomieszczenie nieogrzewane).
4. Czerpnie oraz wyrzutnie powietrza należy zabezpieczyć przed wpływem wiatru oraz opadów atmosferycznych. Systemy przewodów należy wyposażyć w rewizje umożliwiające konserwację. Należy stosować drzwiczki rewizyjne z materiałów niepalnych.
5. Przewody wentylacyjne i klimatyzacyjne w miejscu przejścia przez elementy oddzielenia przeciwpożarowego powinny być wyposażone w przeciwpożarowe klapy odcinające z siłownikiem.

tytuł projektu: Inwentaryzacja budynku adm. przeznaczonego na potrzeby Zarządu Dróg i Transportu w Łodzi	**główny projektant:** PRACOWNIA PROJEKTOWA DOROTY MOKROSIŃSKIEJ ul. Kondratowicza 23 lok. 10, 03-475 Warszawa, tel.: 502 655 057, www.emigarchitekci.pl
adres obiektu: ul. Tuwima 36 dz. nr 178/1 obręb S-6, 97-447 Łódź	
inwestor: Zarząd Inwestycji Miejskich ul. Piotrkowska 175, 90-447 Łódź	
tytuł rysunku: Instalacja wentylacji, rzut III piętra.	**zespół projektowy:** MDB PROJEKT, MDB Projekt sp. j., ul. T. Borowskiego 22/35, 03-475 Warszawa, tel: +48 22 398 60 05, www.mdbprojekt.eu
etap: wykonawczy / **branża:** sanitarna	
projektant: Bartłomiej Mokrosiński	**numer uprawnień:** LOD/1169/PWOS/13 **podpis:**
sprawdzający: Jakub Fertała	MAP/0278/PWBS/16

UWAGA:

1. PROJEKT I ZAWARTE W NIM ROZWIĄZANIA OBJĘTY JEST PRAWAMI AUTORSKIMI NALEŻĄCYMI DO MDB PROJEKT SP. J.
2. PROJEKT NIE MOŻE BYĆ UŻYWANY CZY REPRODUKOWANY W CZĘŚCI LUB W CAŁOŚCI PRZY WYKORZYSTANIU DO REALIZACJI INNYCH NIŻ PRZEDMIOTOWA BEZ PISEMNEJ ZGODY MDB PROJEKT SP. J.
3. WSZYSTKIE WYMIARY NALEŻY SPRAWDZIĆ W NATURZE PRZED PRZYSTĄPIENIEM DO PRAC BUDOWLANYCH

data:	skala:	nr projektu:	nr rysunku:	nr rewizji:	strona nr:
04.2017	1:100	128	(57)05		