



PLAN ZAGOSPODAROWANIA

442/4

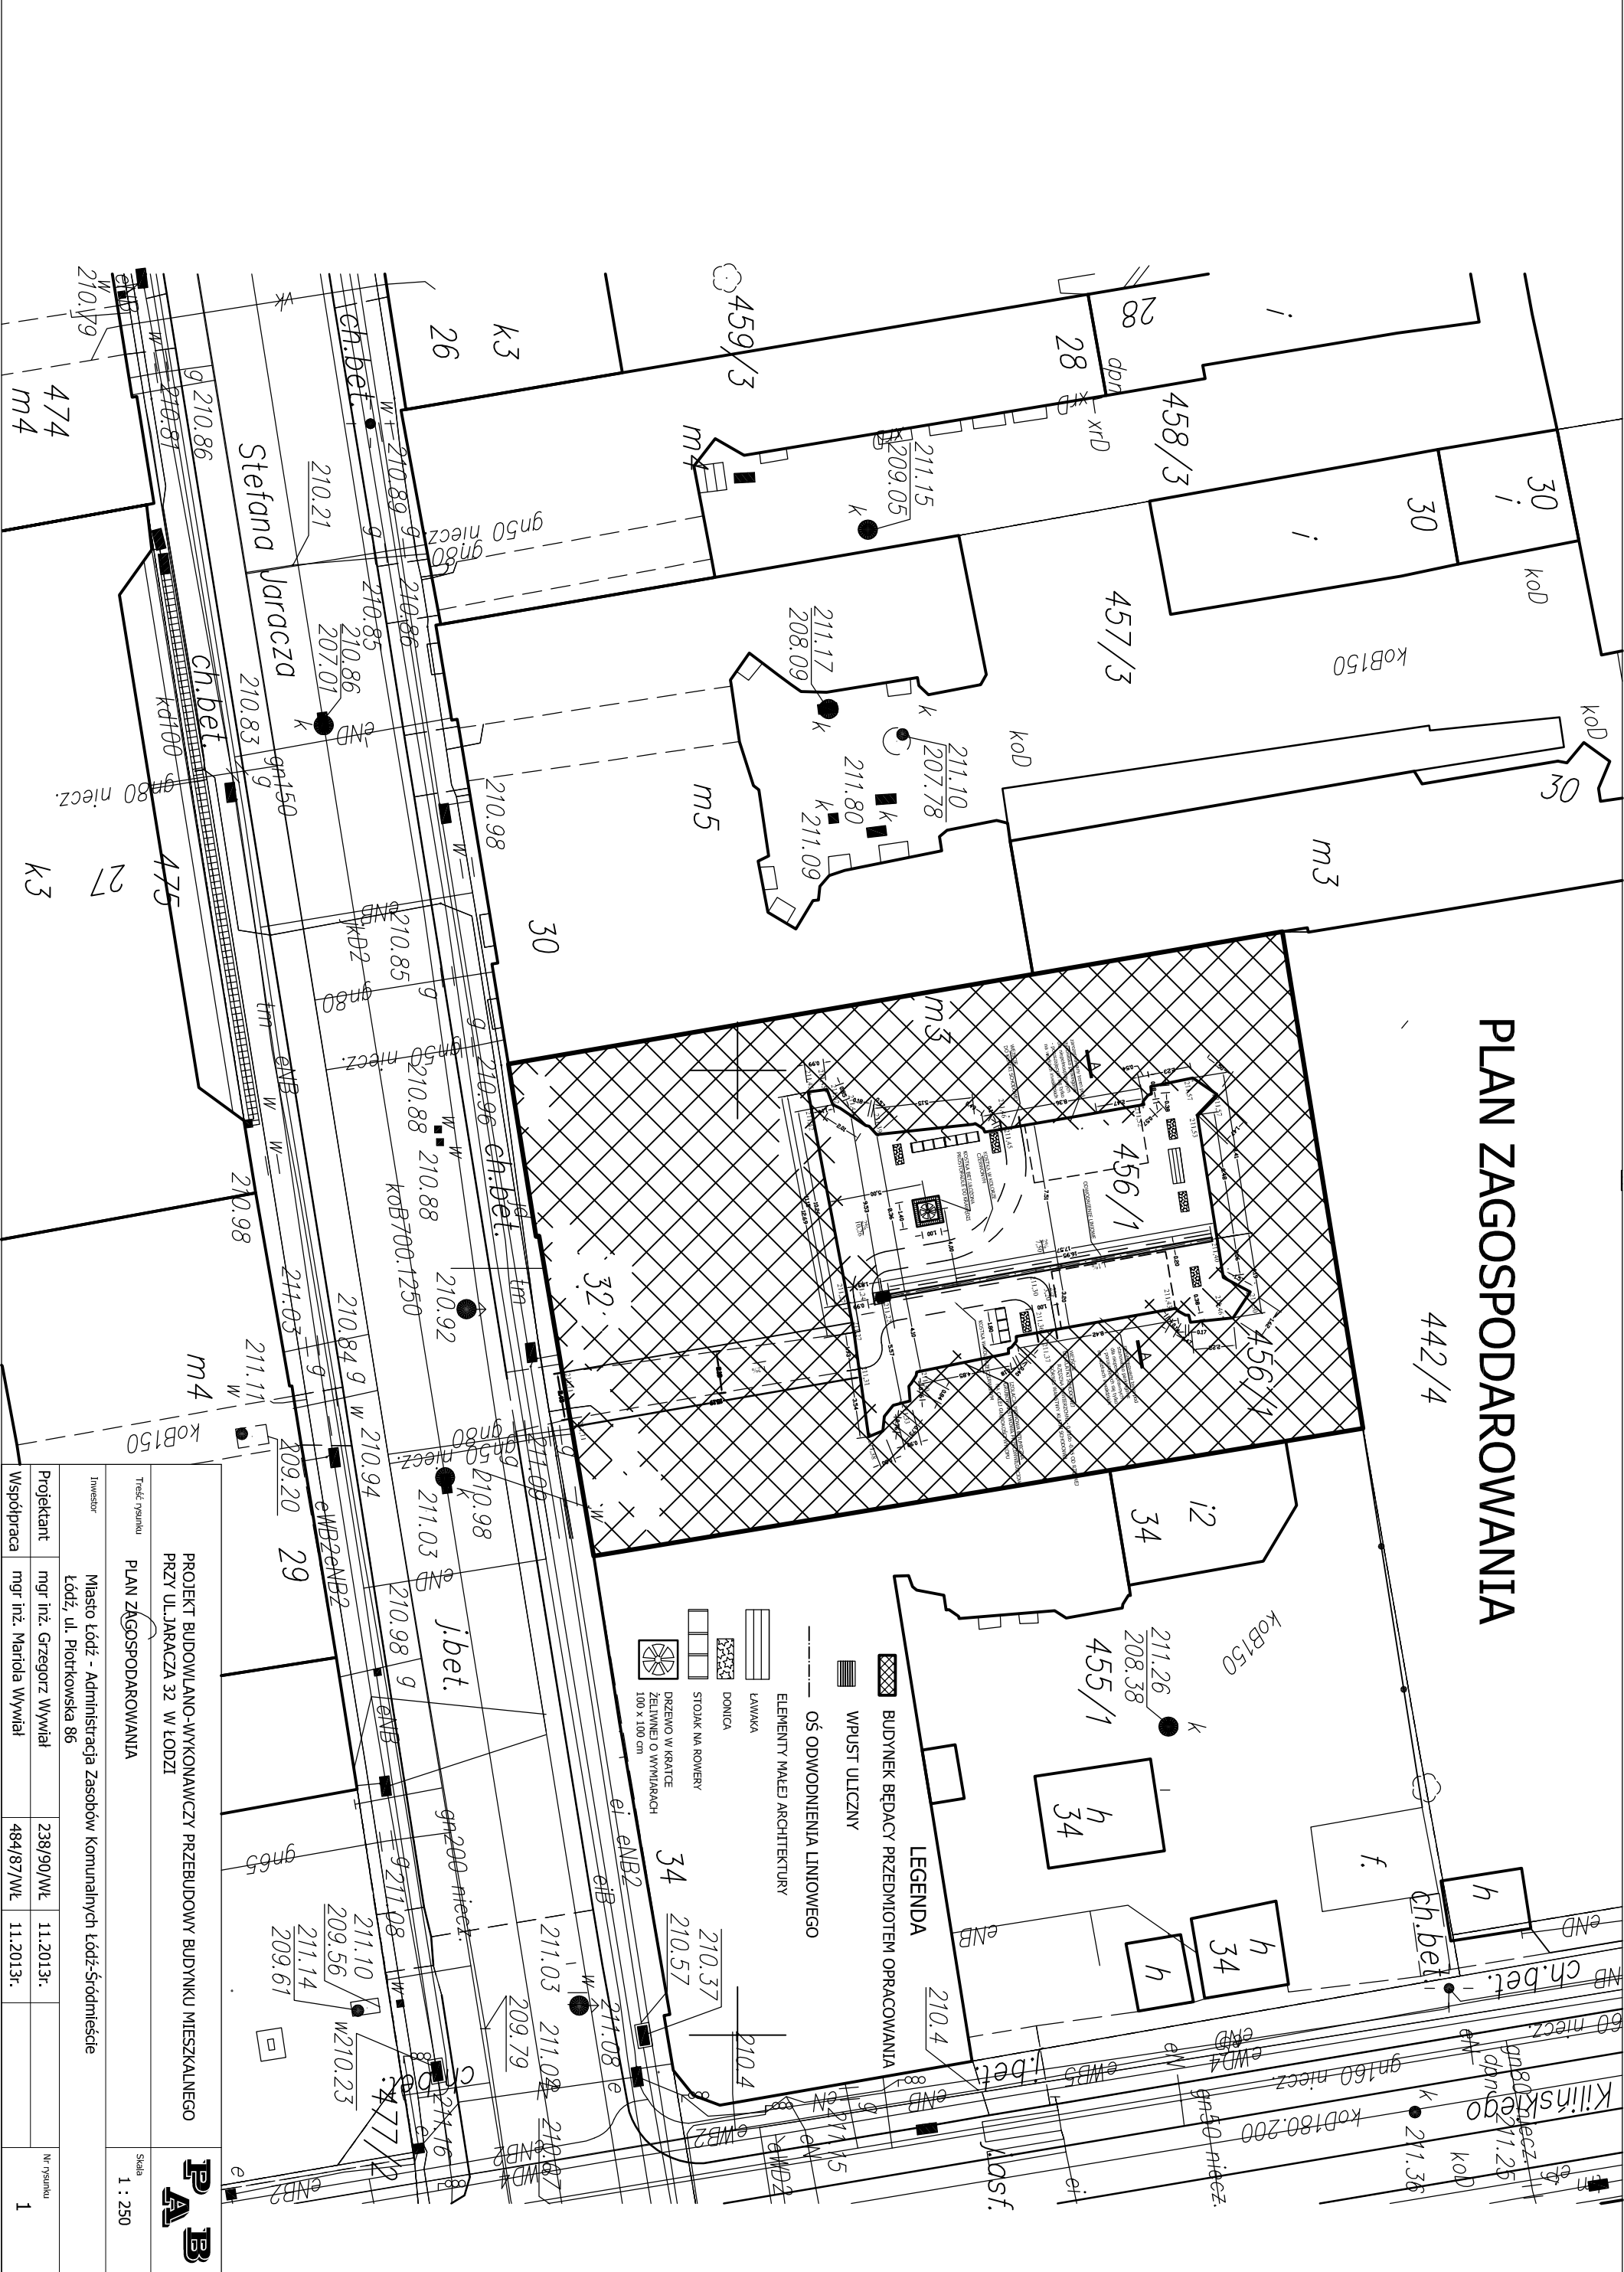

PROJEKT BUDOWLANO-WYKONAWCZY PRZEBUDOWY BUDYNKU MIESZKALNEGO PRZY UL. JARACZA 32 W ŁODZI						
Treść rysunku PLAN ZAGOSPODAROWANIA					Skala 1 : 250	
Inwestor Miasto Łódź - Administracja Zasobów Komunalnych Łódź-Śródmieście Łódź, ul. Piotrkowska 86						
Projektant mgr inż. Grzegorz Wywiół		238/90/WŁ		11.2013r.		Nr rysunku 1
Współpraca mgr inż. Mariola Wywiół		484/87/WŁ		11.2013r.		